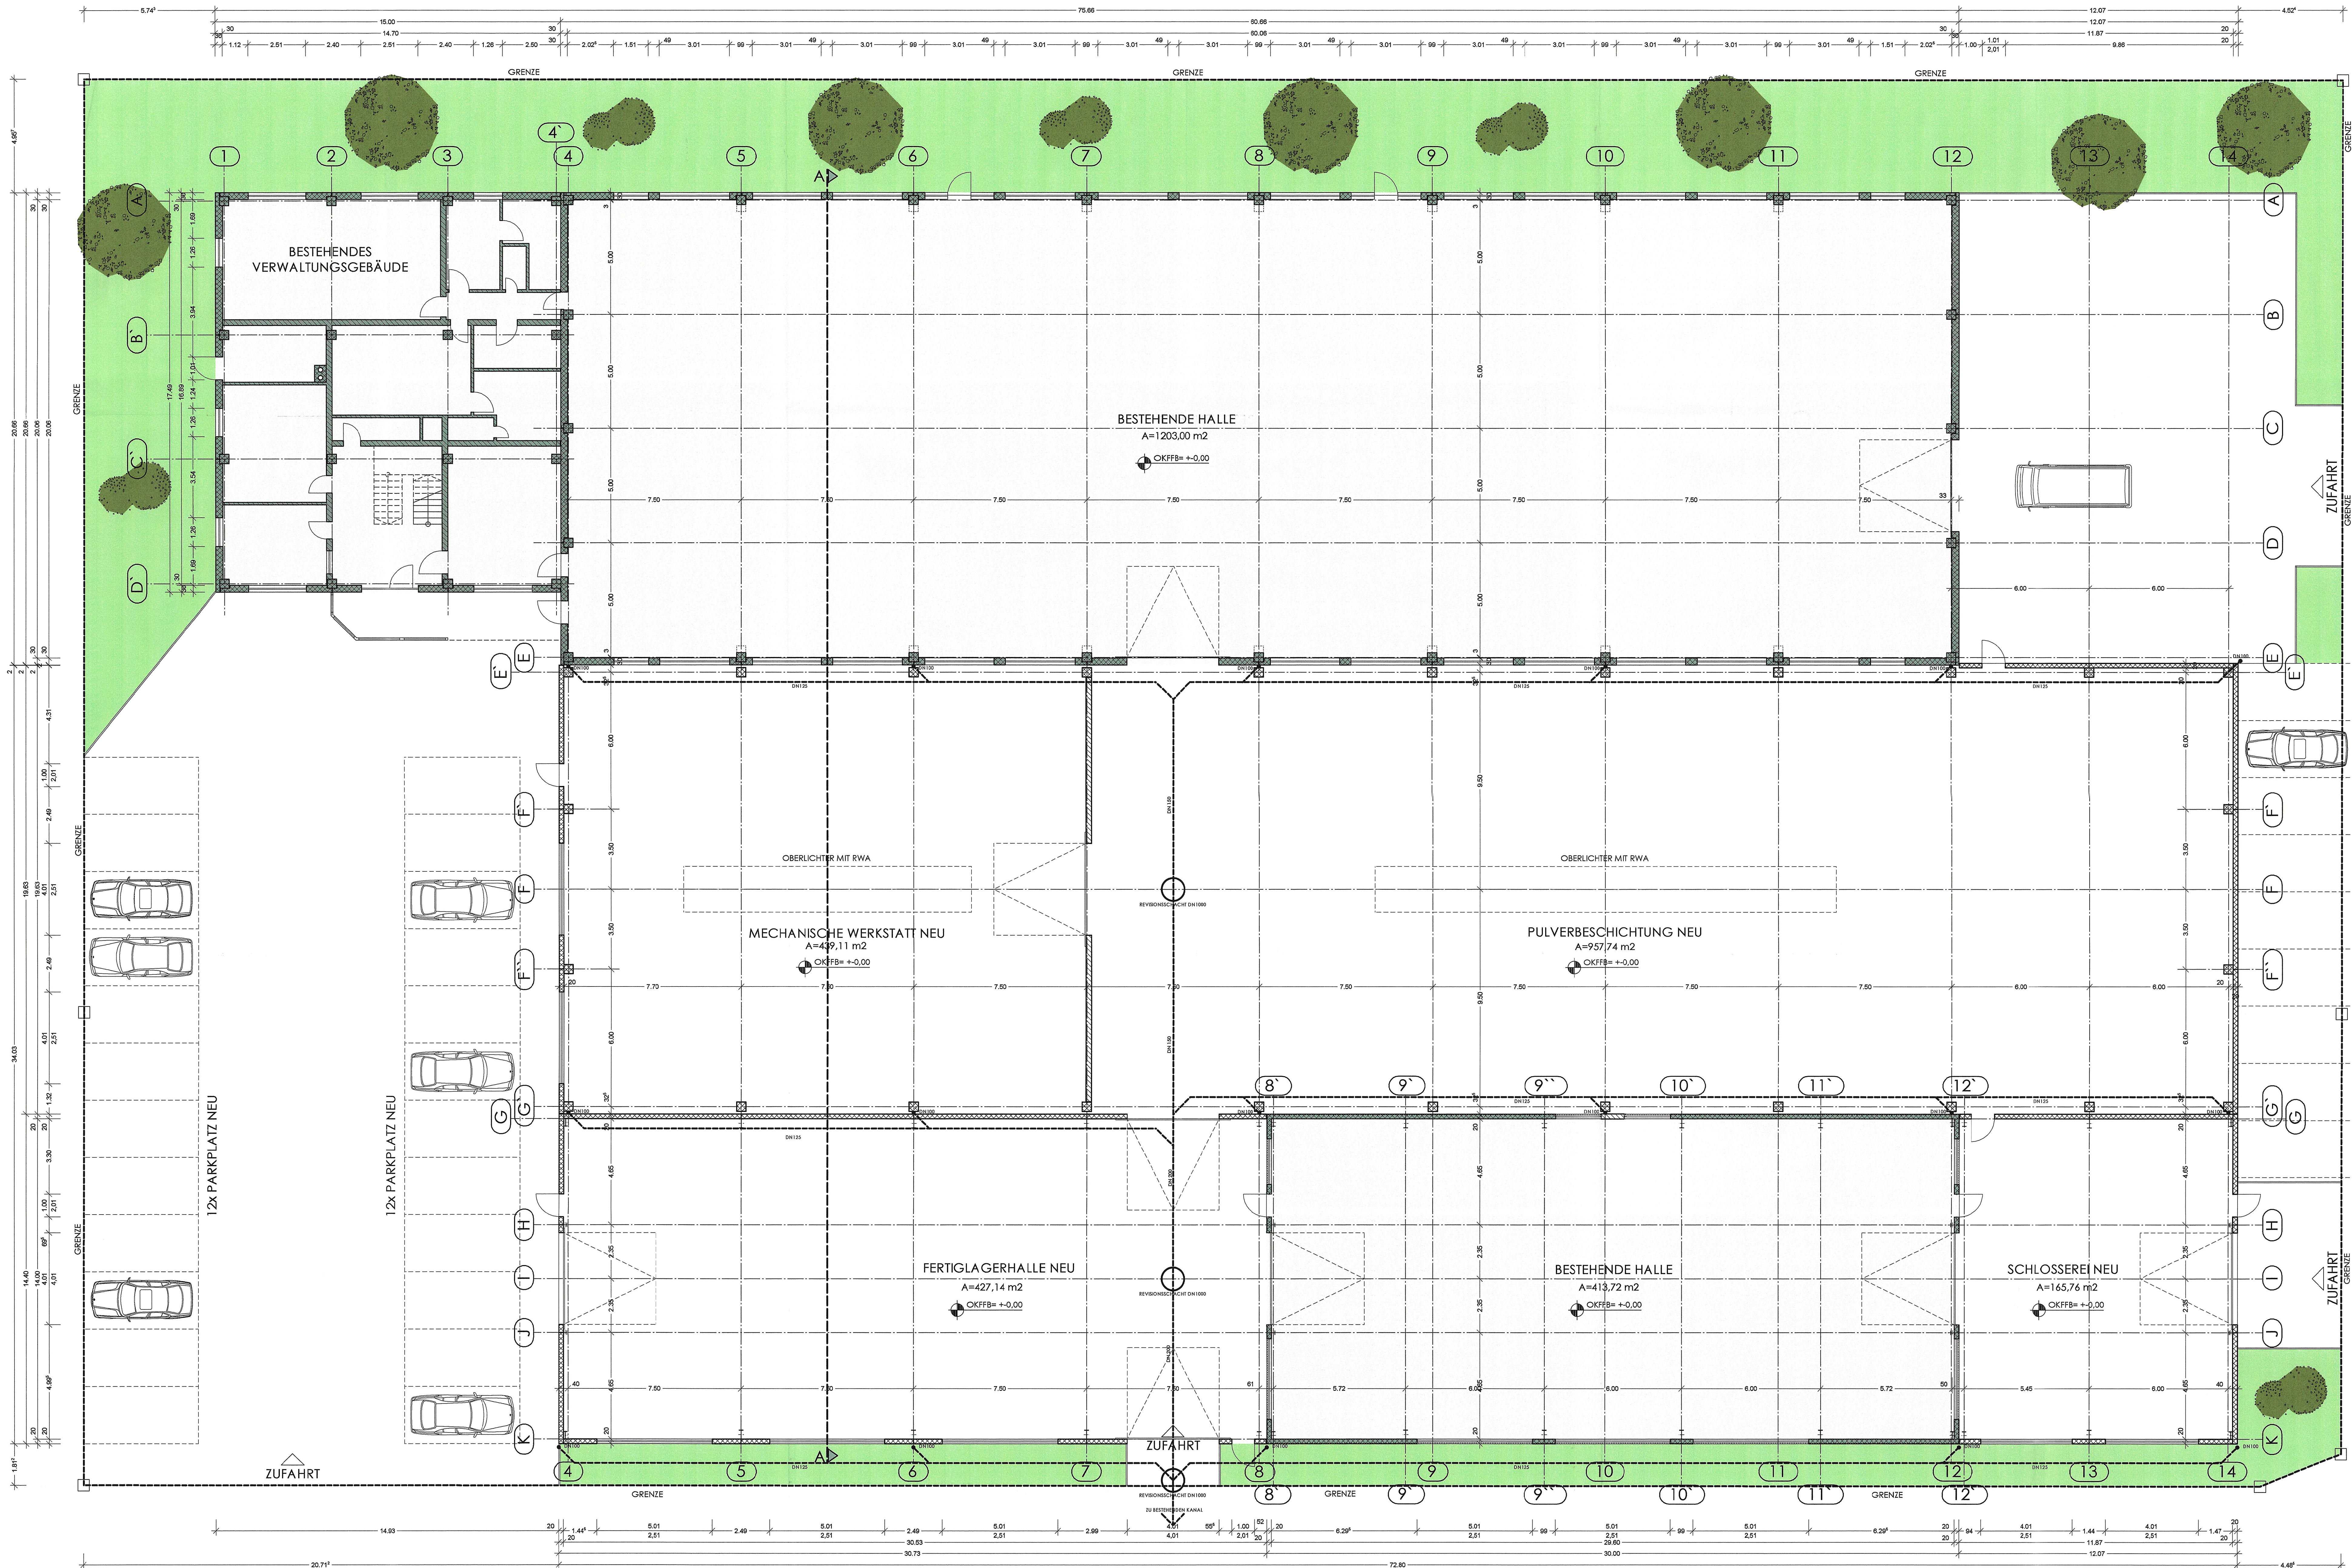


EINGABEPLAN

BAUHERR
BAUVORHABEN
Anbau und Erweiterung von Produktionshallen

Geprüft
Regensburg, 17.06.2027
Bauabteilung
Exp.-Ing. (FH)
Nachbar:

Gemeinde Barbing, Kichstrasse 1, 93092 Barbing
Name
Eigentümer nicht bekannt
Name

496/3
496/44
496/44

ACHTUNG - SCHNURGERÜSTABNAHME
Vor Baubeginn ist mit dem zuständigen Baukontrolleur (Tel. 09 41 / 40 09-365) ein Termin zu vereinbaren.

ACHTUNG - FUNDAMENTERDER
Vor Baubeginn ist mit dem zuständigen Baukontrolleur (Tel. 09 41 / 40 09-365) ein Termin zu vereinbaren.

Name
Ruf Nr.

Planinhalt: Grundriss Erdgeschoß
Plan Nr.: EP 1
Datum: 14.04.2007

Maßstab: M1/100
Geprüft:

INGENIEUR FERNAND LEHNER • LOHNSITZ 3 • 95643 TIRSCHENREUTH