




1. Obergeschoss
M 1 : 100

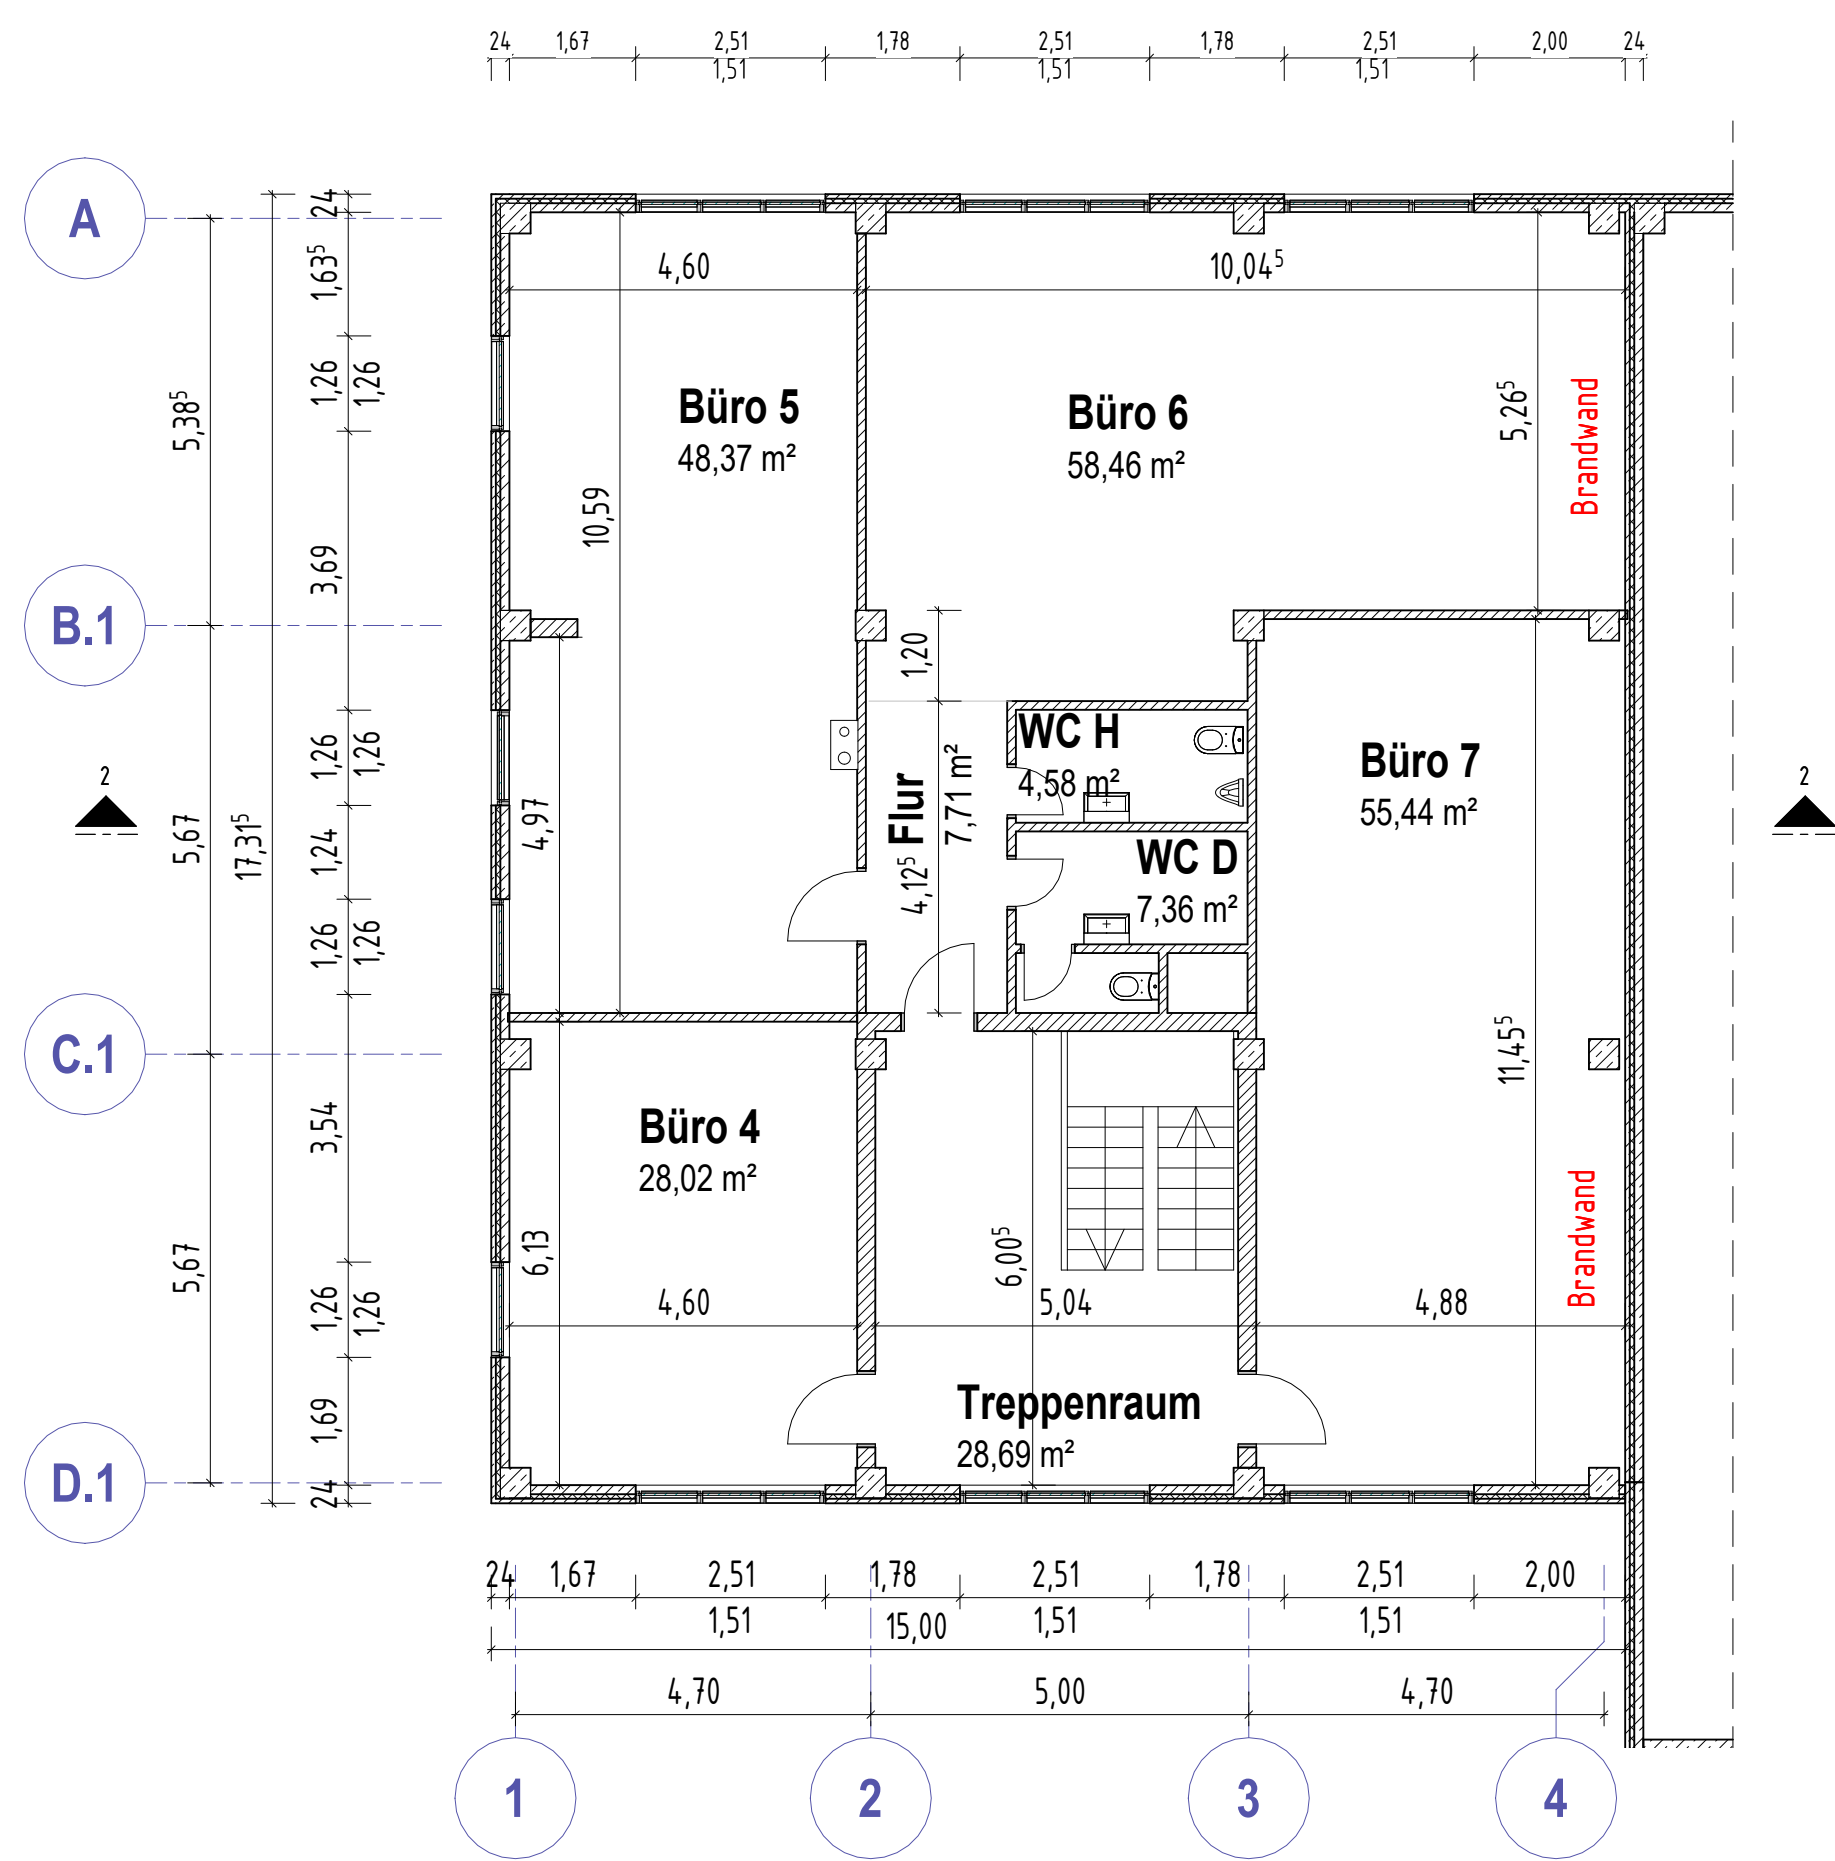


2. Obergeschoss
M 1 : 100

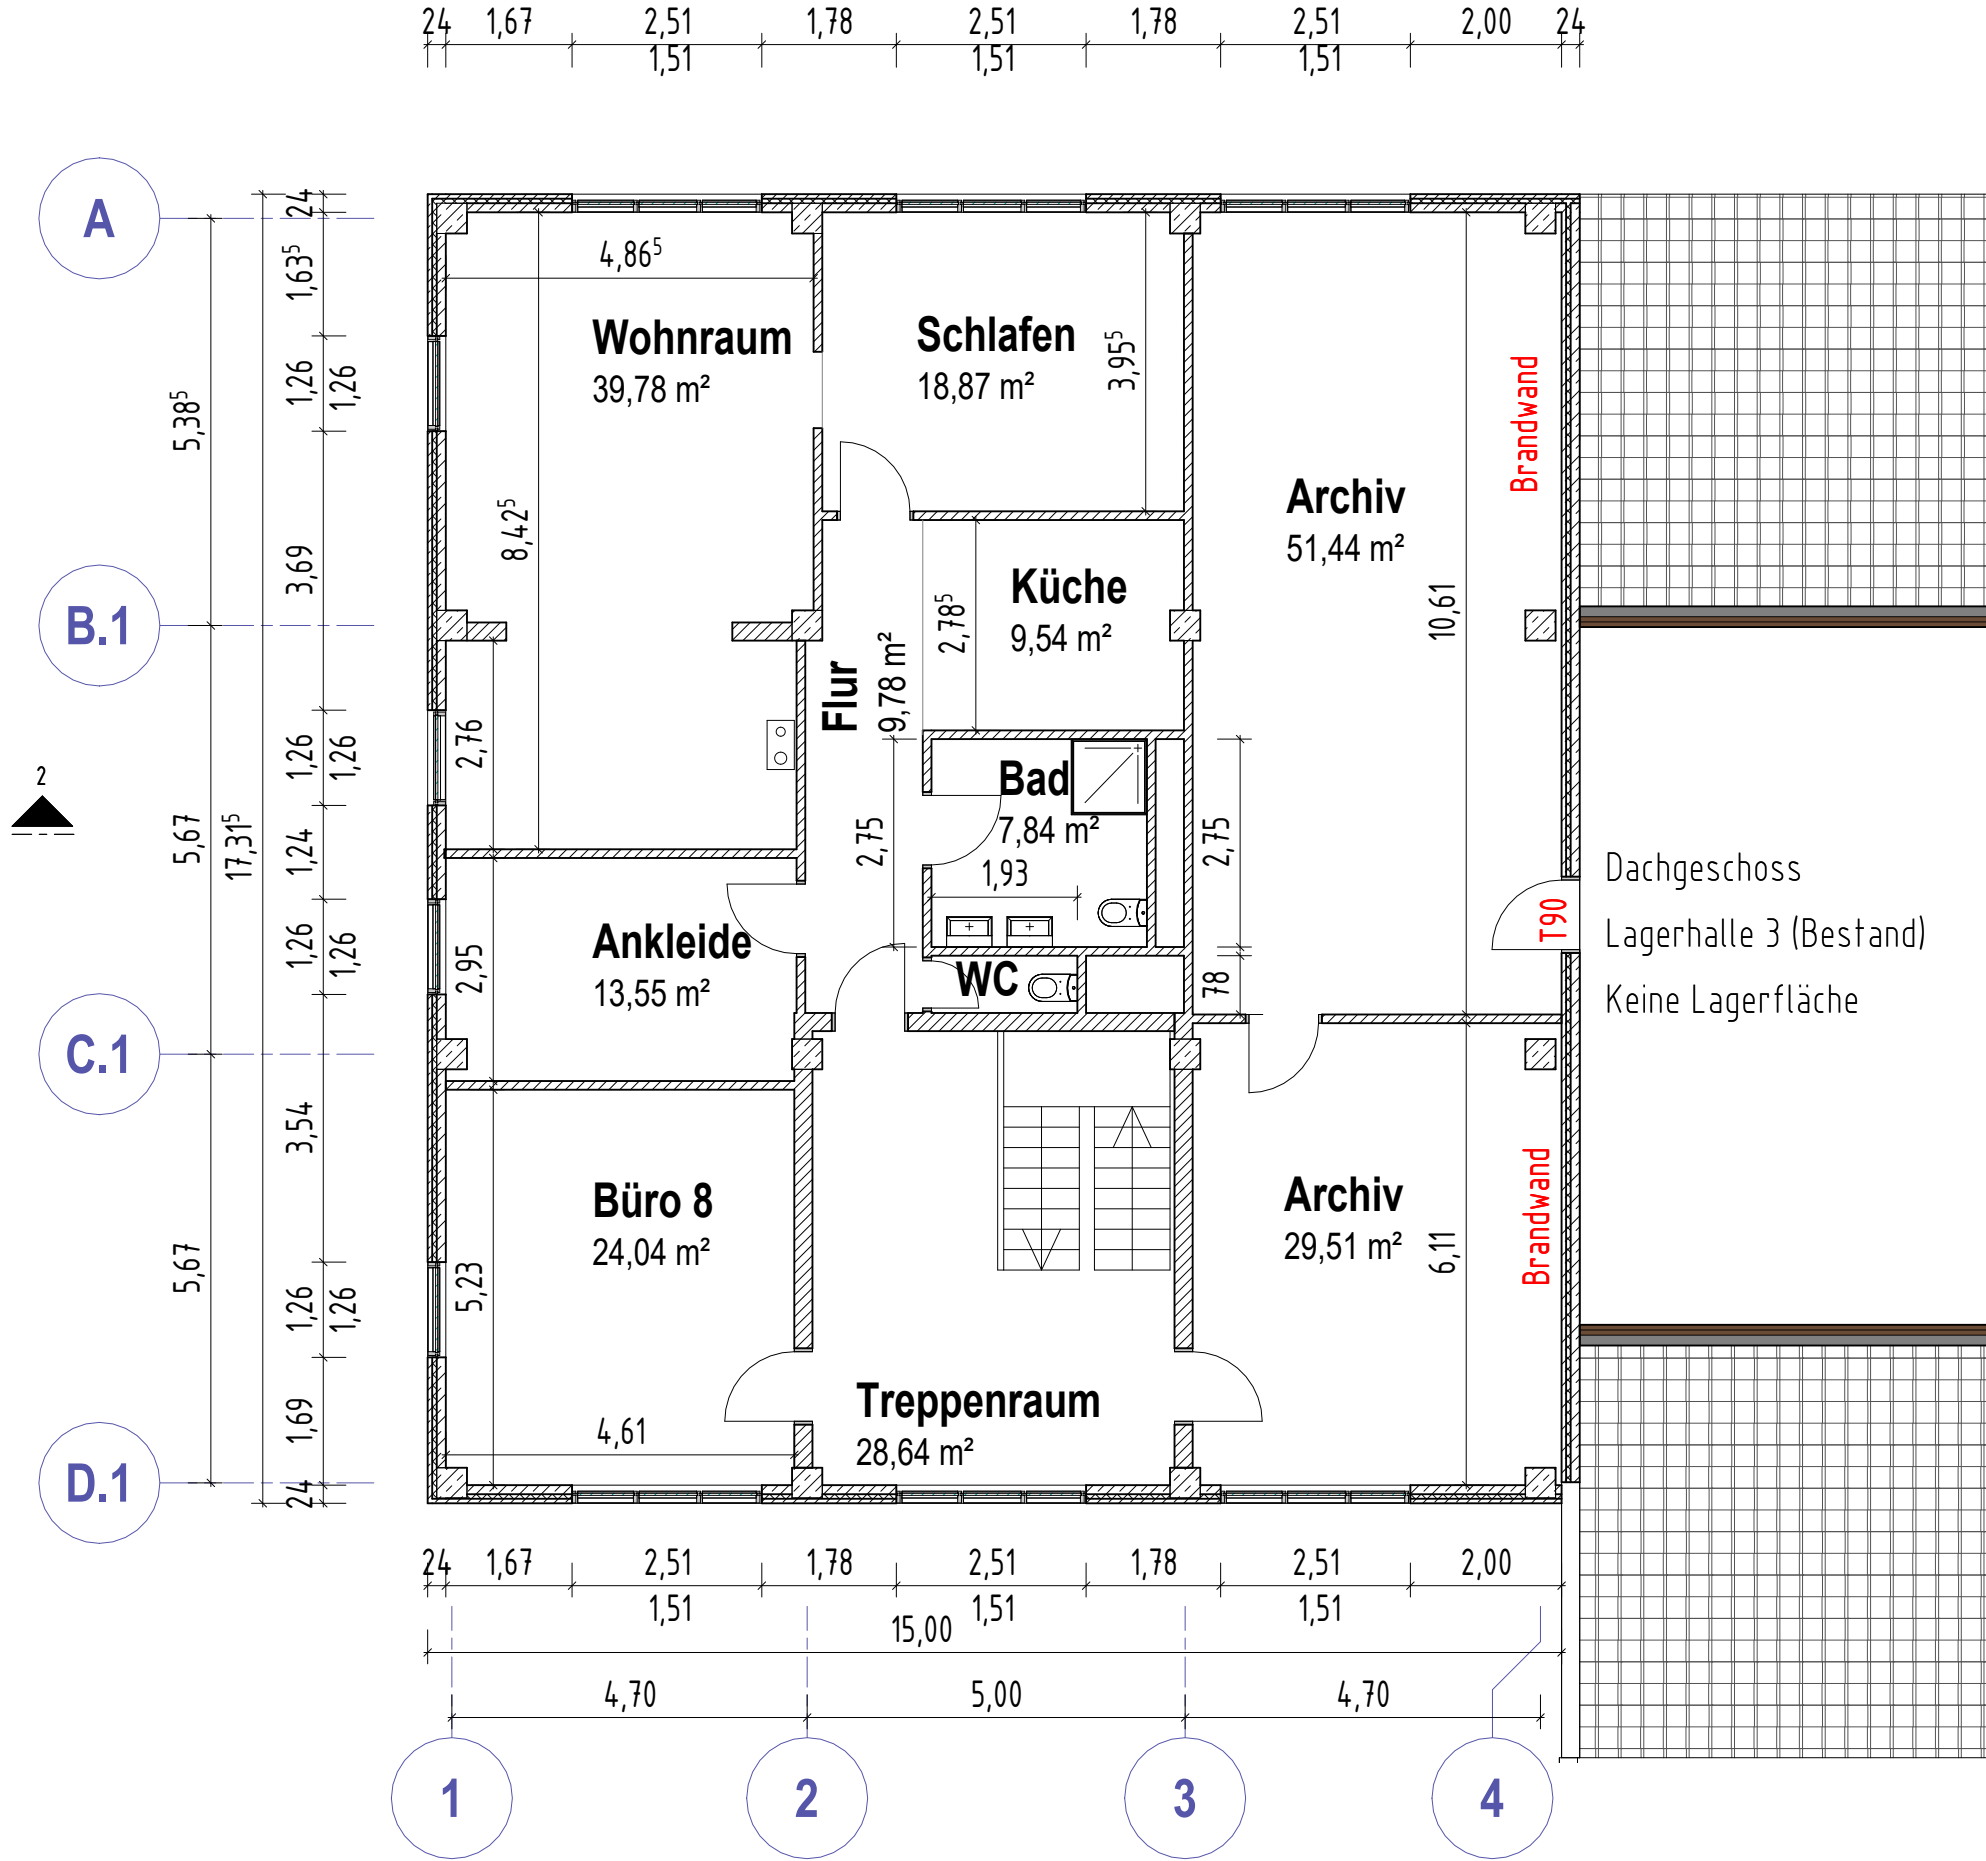

Schnitt 1-1
M 1 : 100

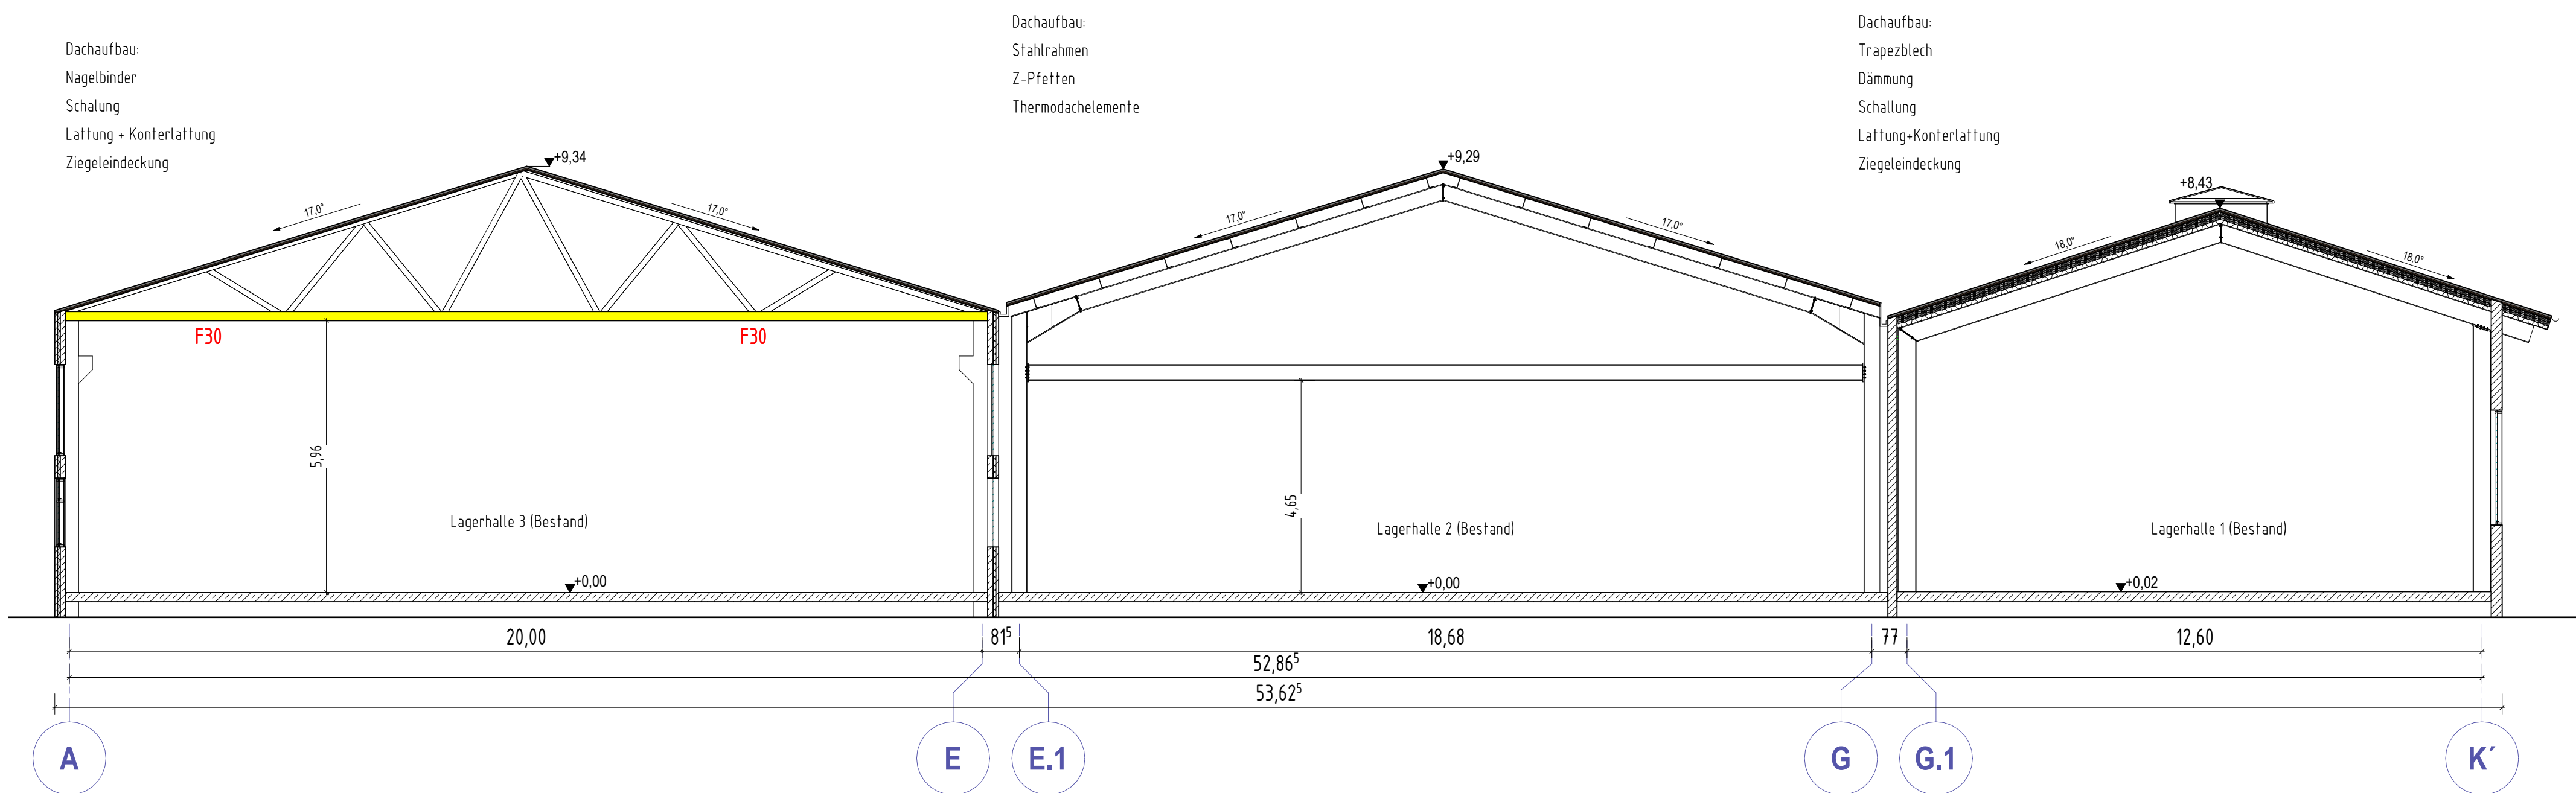

Schnitt 2-2
M 1 : 100

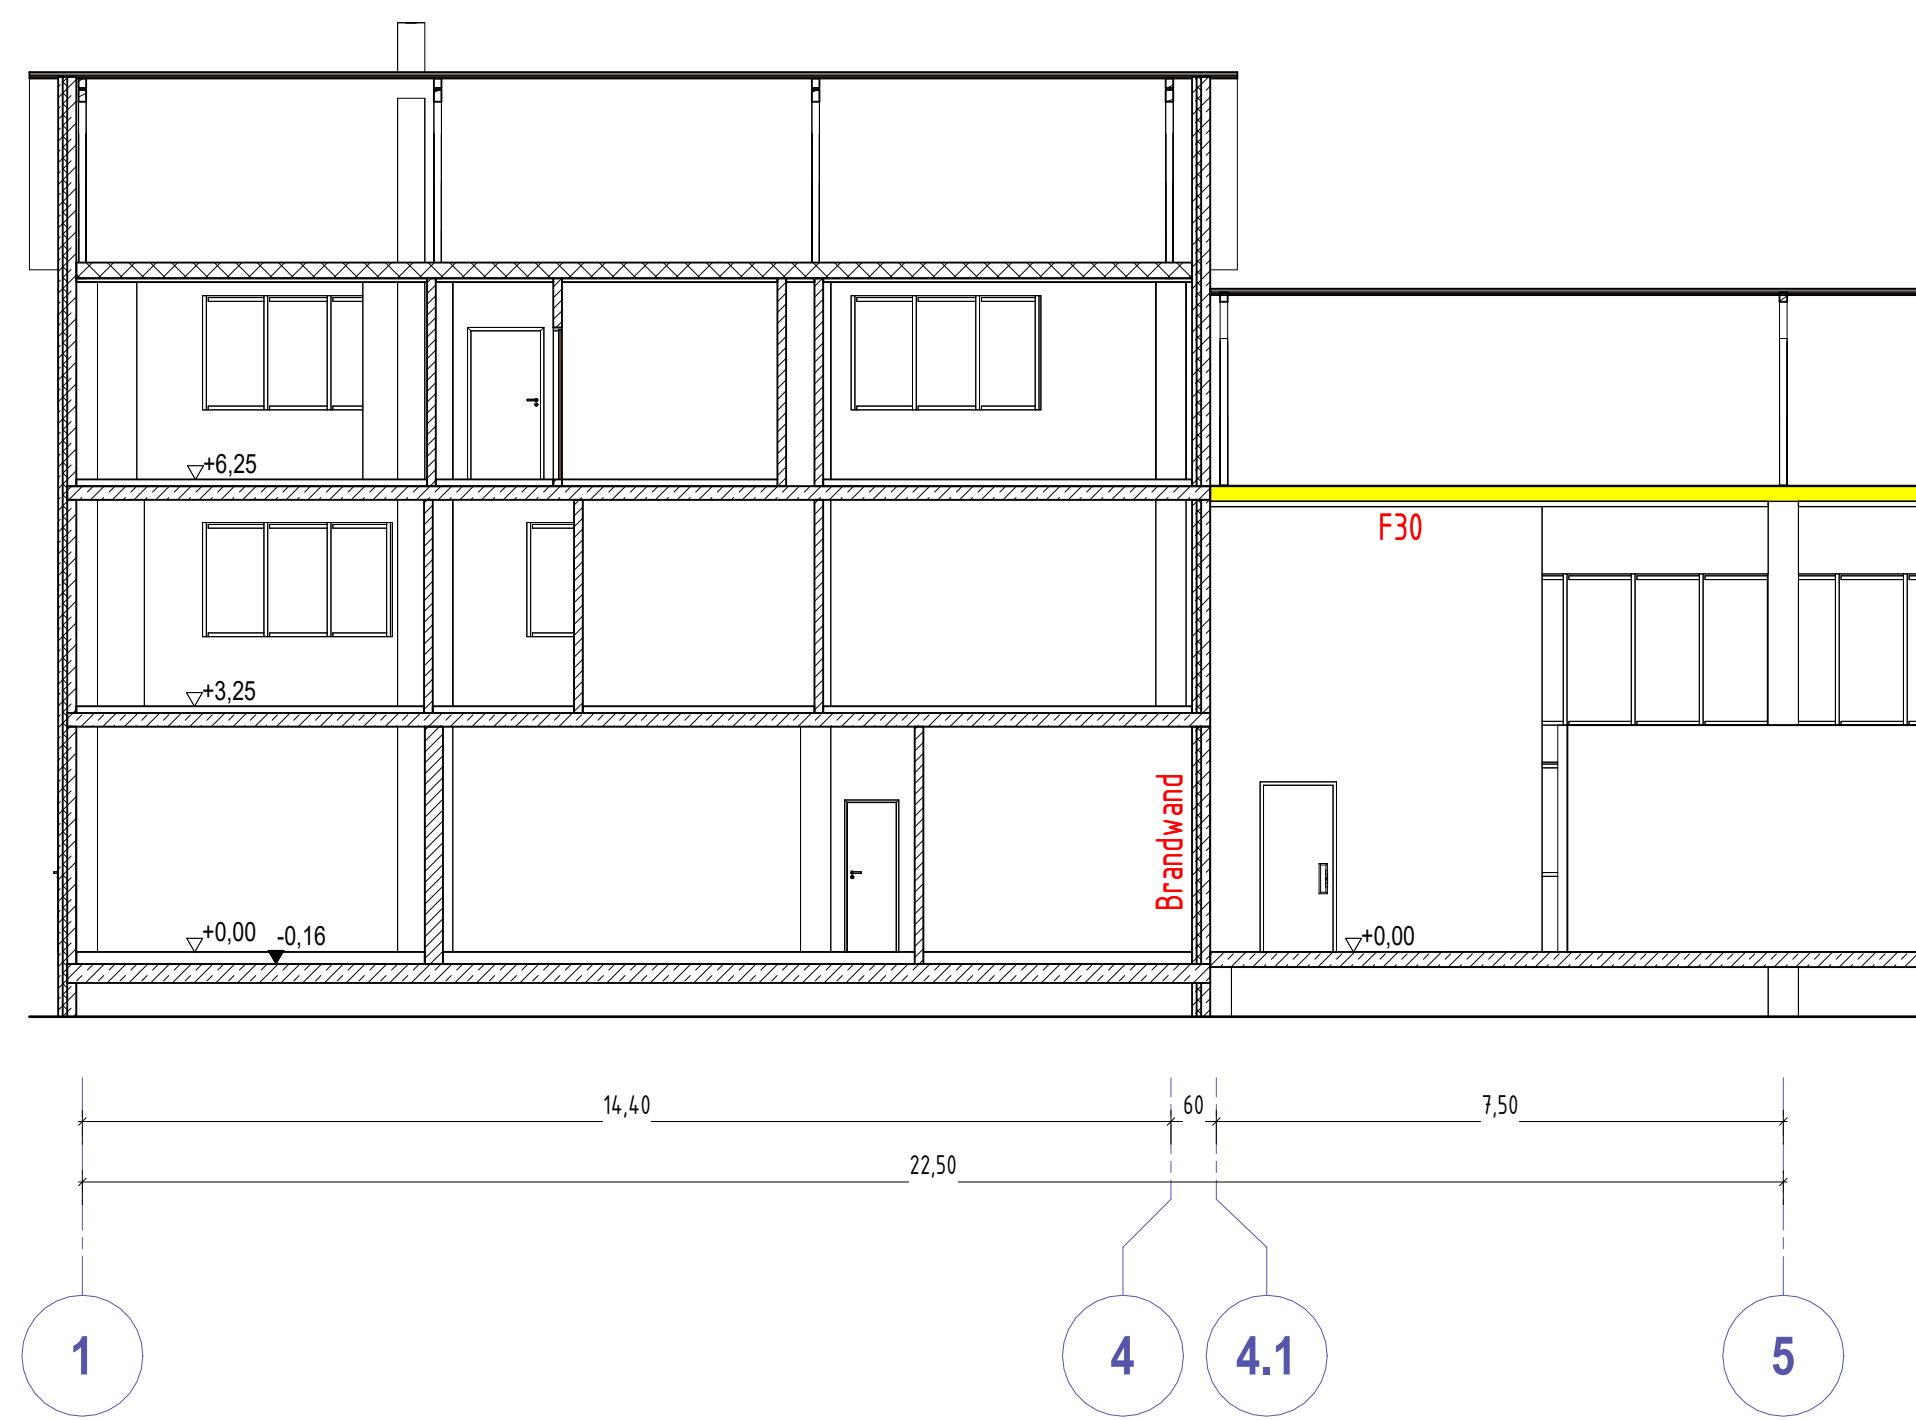

EINGABEPLAN

M 1:100

Nutzungsänderung von Produktions- zu Lagerhallen

Bauherr:

Barbing Invest GmbH
Heerstraße 24
94315 Straubing

Bauort:

Benzstraße 1
93092 Barbing

Nachbarn:

Planverfasser: