




Ansicht von Norden  
M 1:100

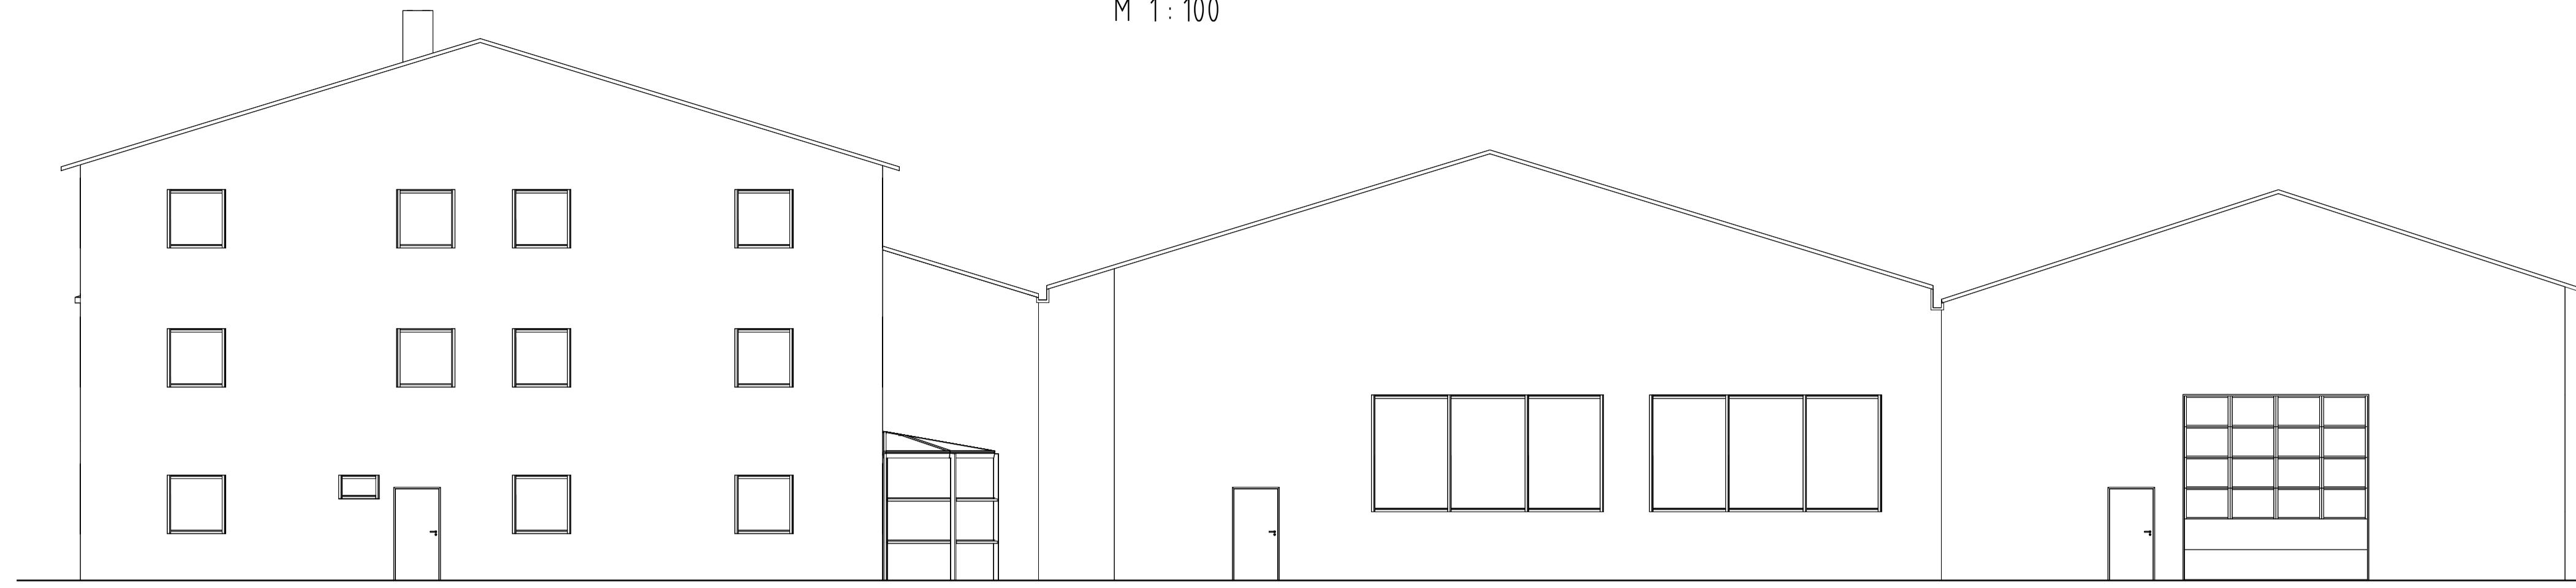


Ansicht von Süden  
M 1:100

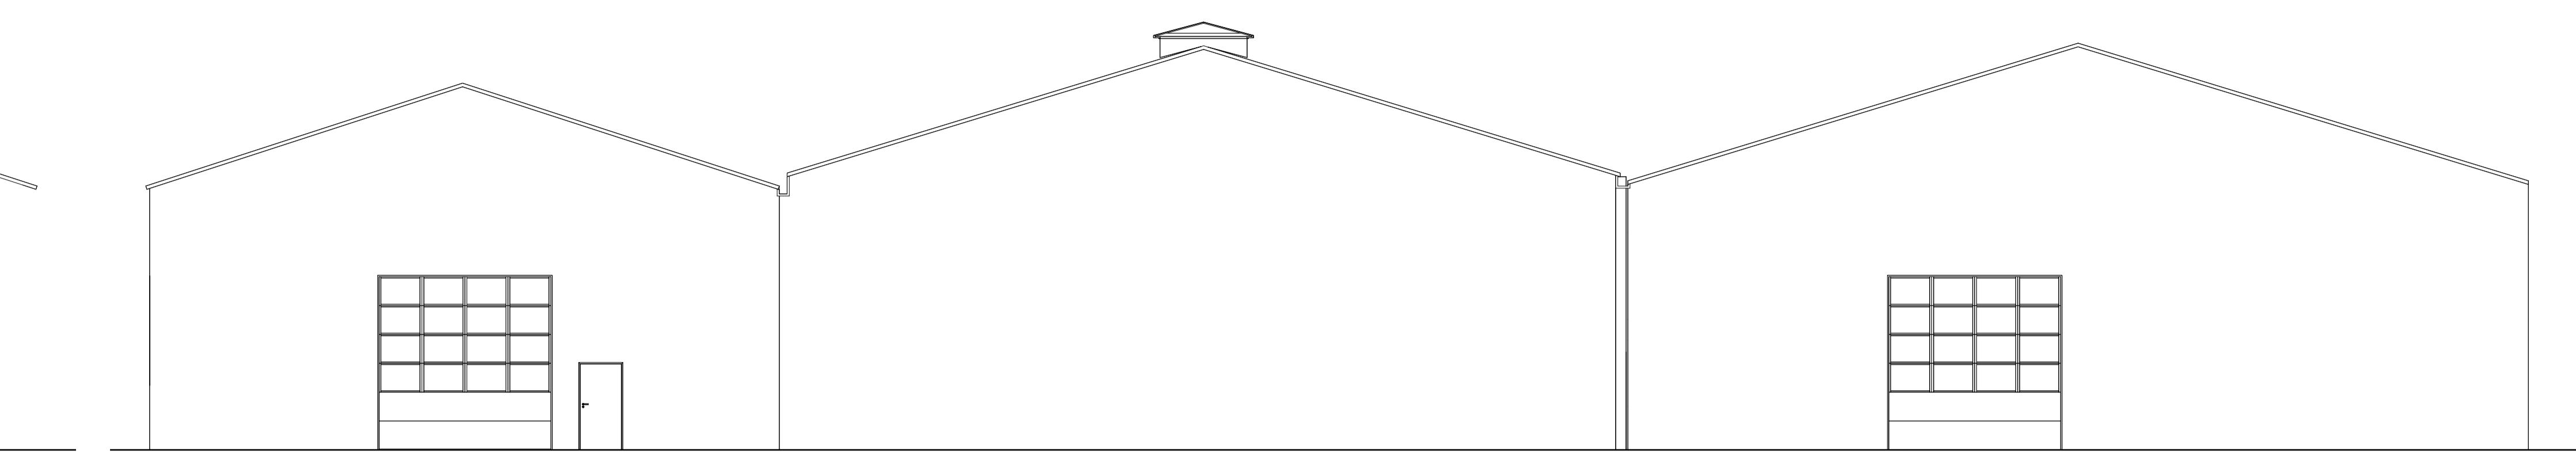

Ansicht von Osten  
M 1:100

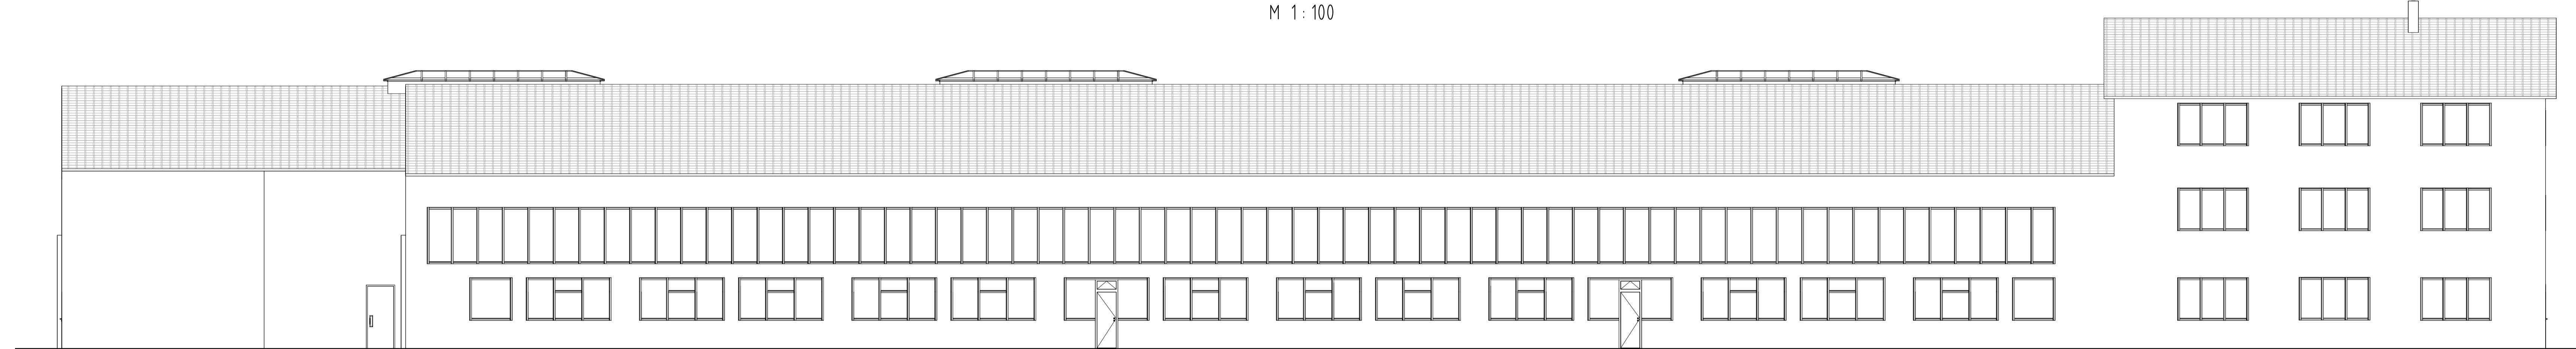

Ansicht von Westen  
M 1:100

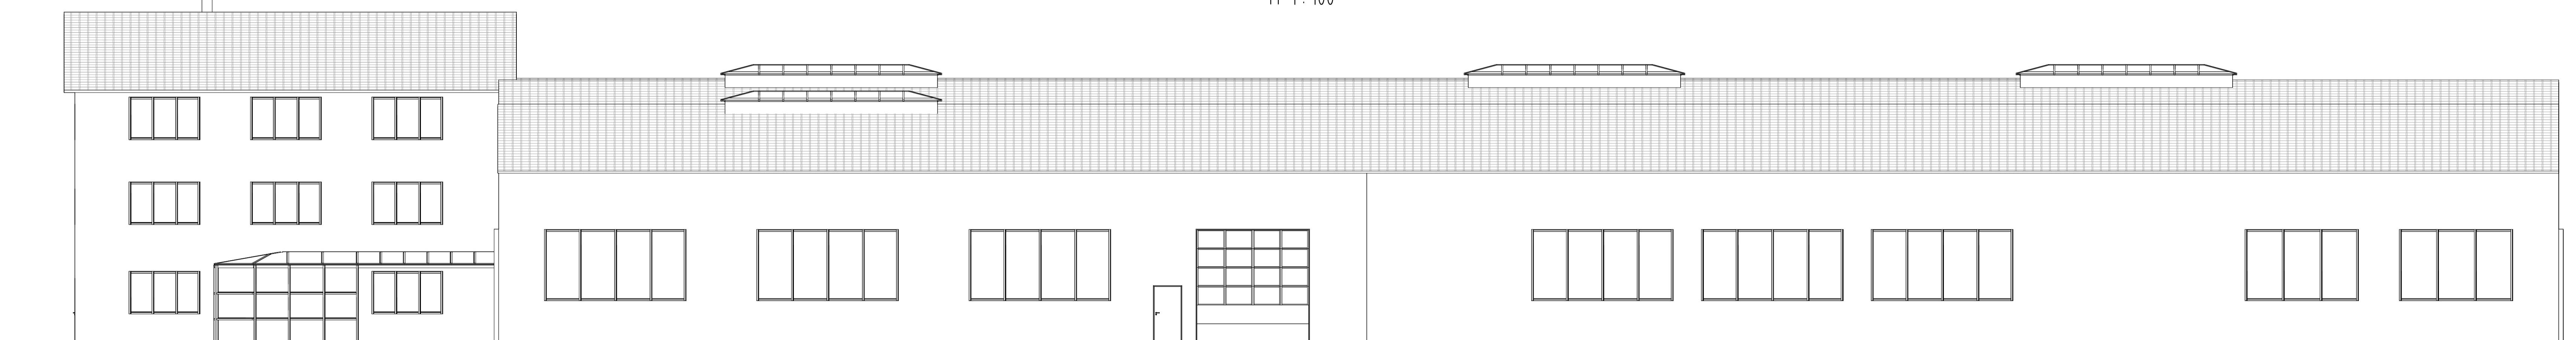

## EINGABEPLAN

M 1:100

Nutzungsänderung von Produktions- zu Lagerhallen

Bauherr:

Barbing Invest GmbH  
Heerstraße 24  
94315 Straubing

23/01/26

Bauort:

Benzstraße 1  
93092 Barbing

Nachbarn:

23/07/24