


Erdgeschoss
M 1 : 100

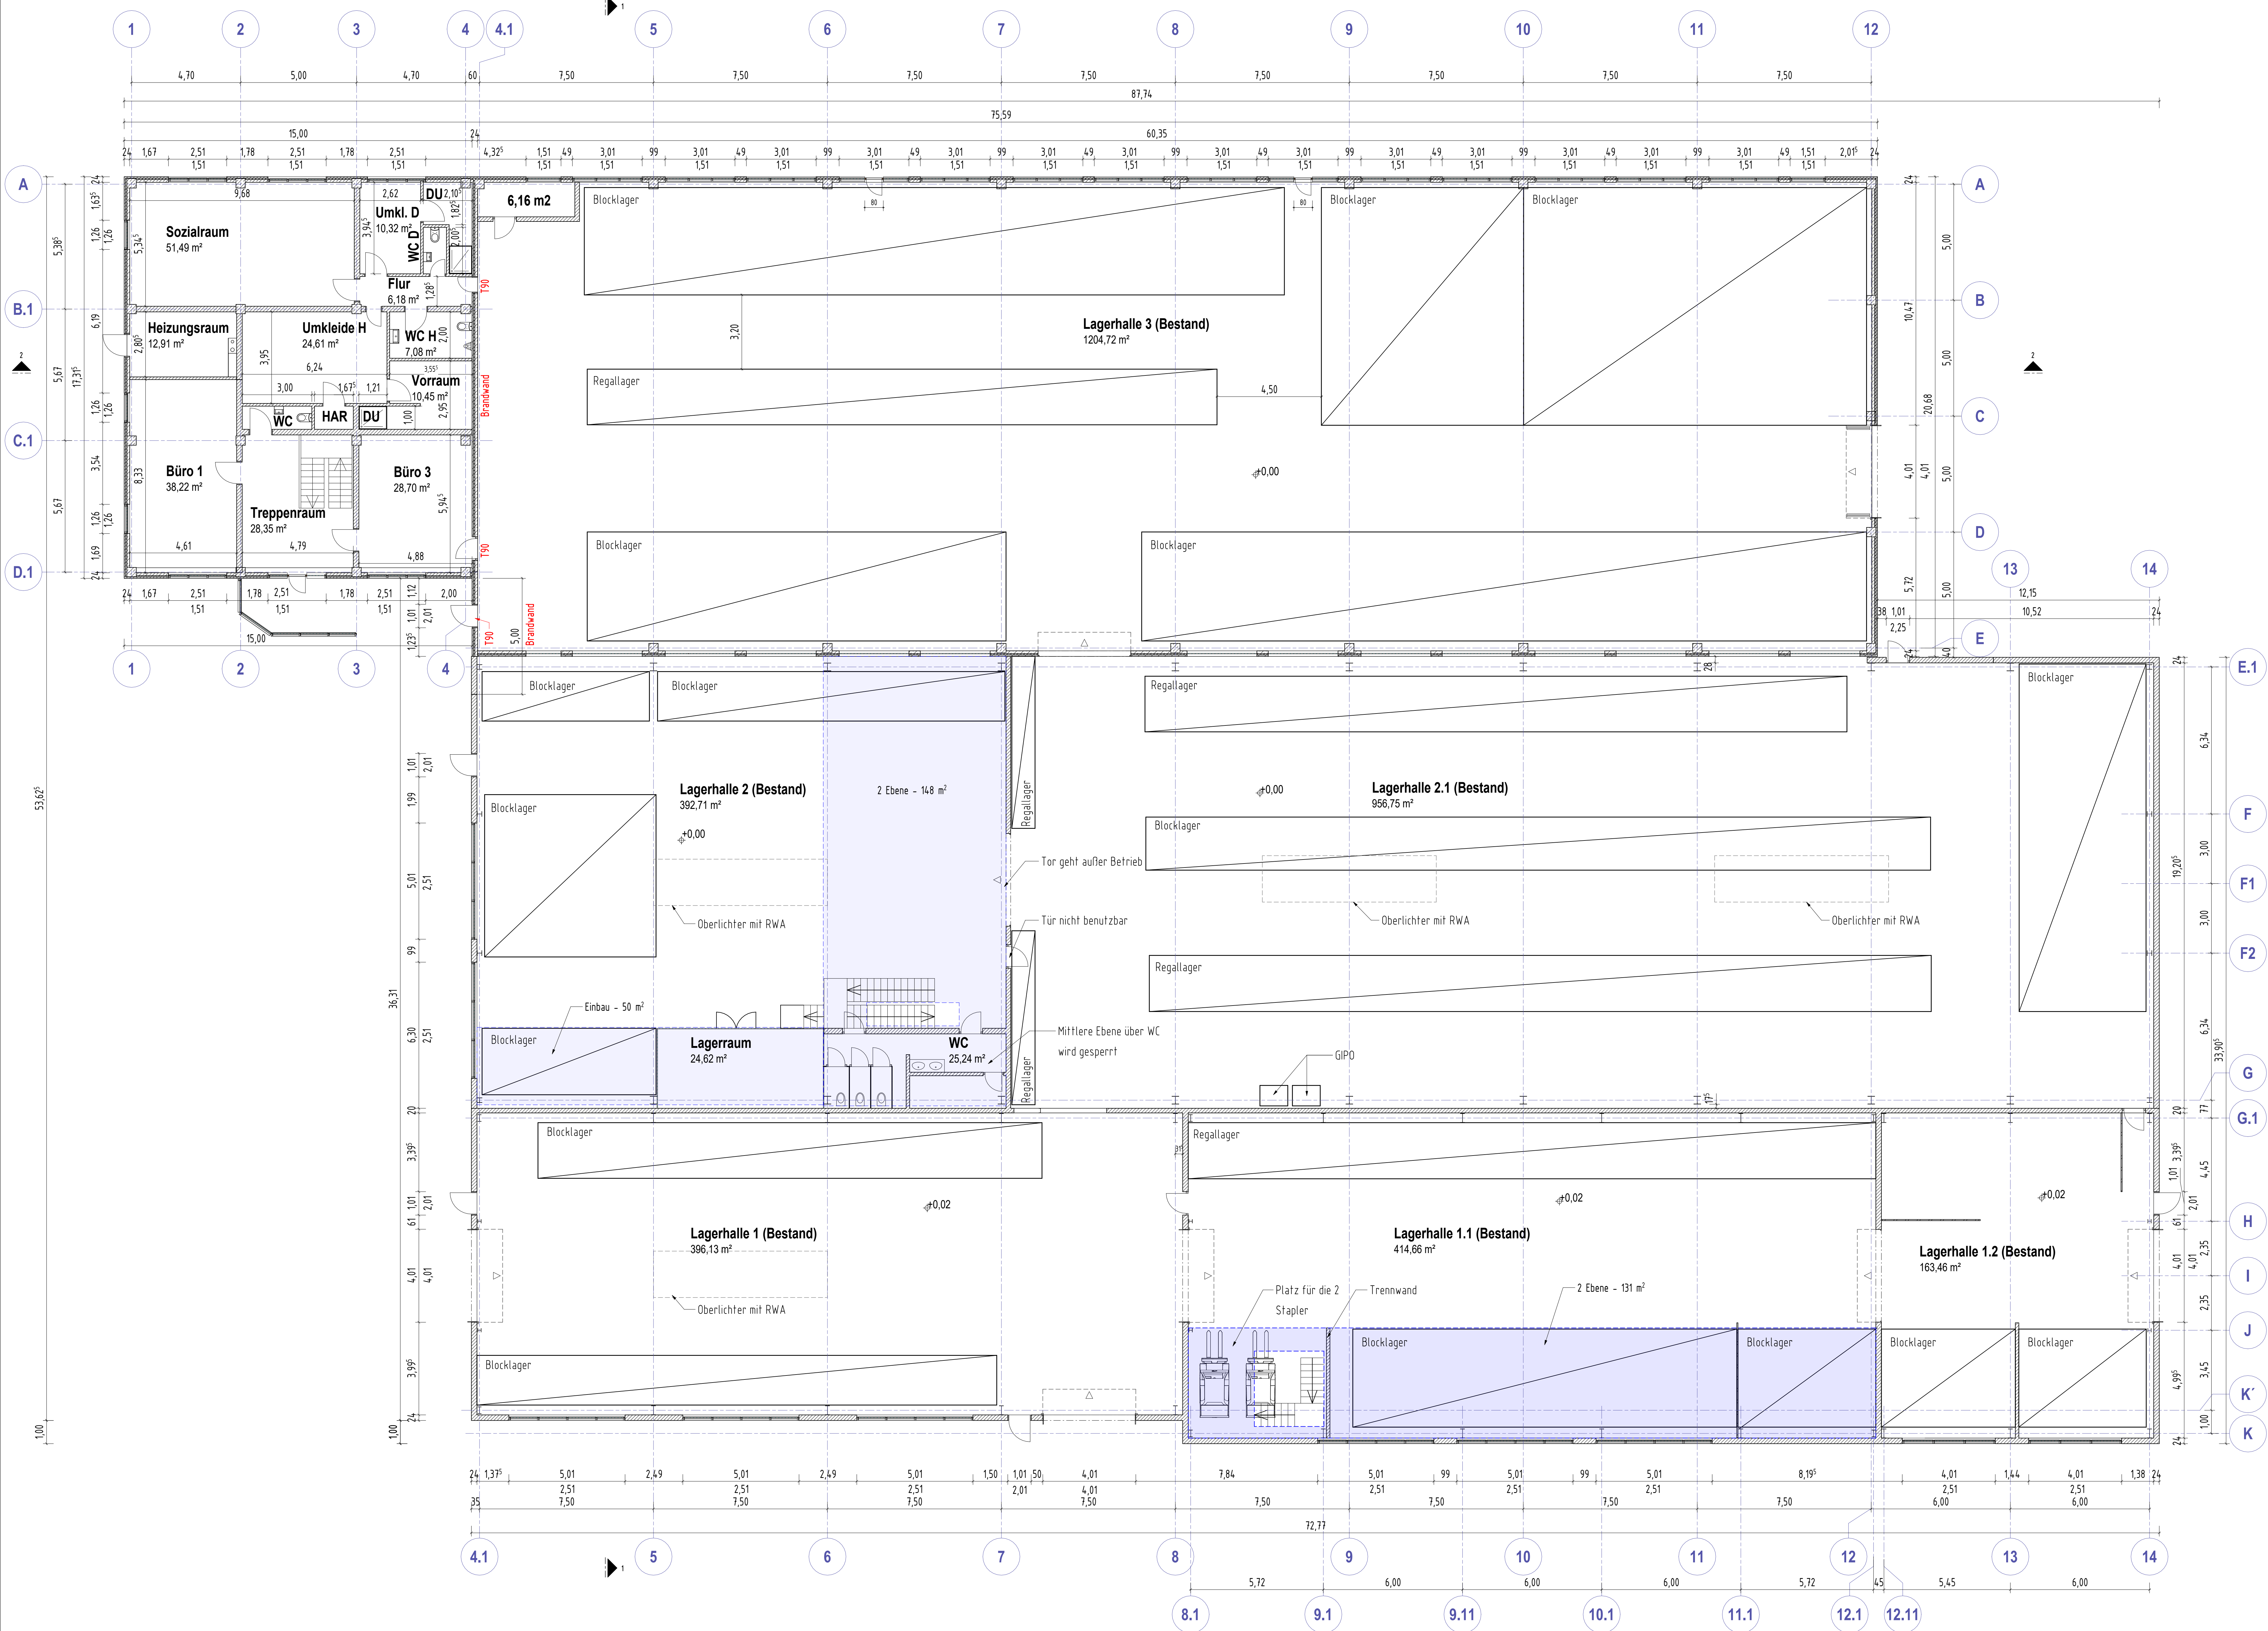

Legende

-2 Ebene

EINGABEPLAN

M 1:100

Nutzungsänderung von Produktions- zu Lagerhallen

Bauherr: 23/01/26

Barbing Invest GmbH

Heerstraße 24

94315 Straubing

Bauort:

Benzstraße 1

93092 Barbing

Nachbarn:

23/07/24