
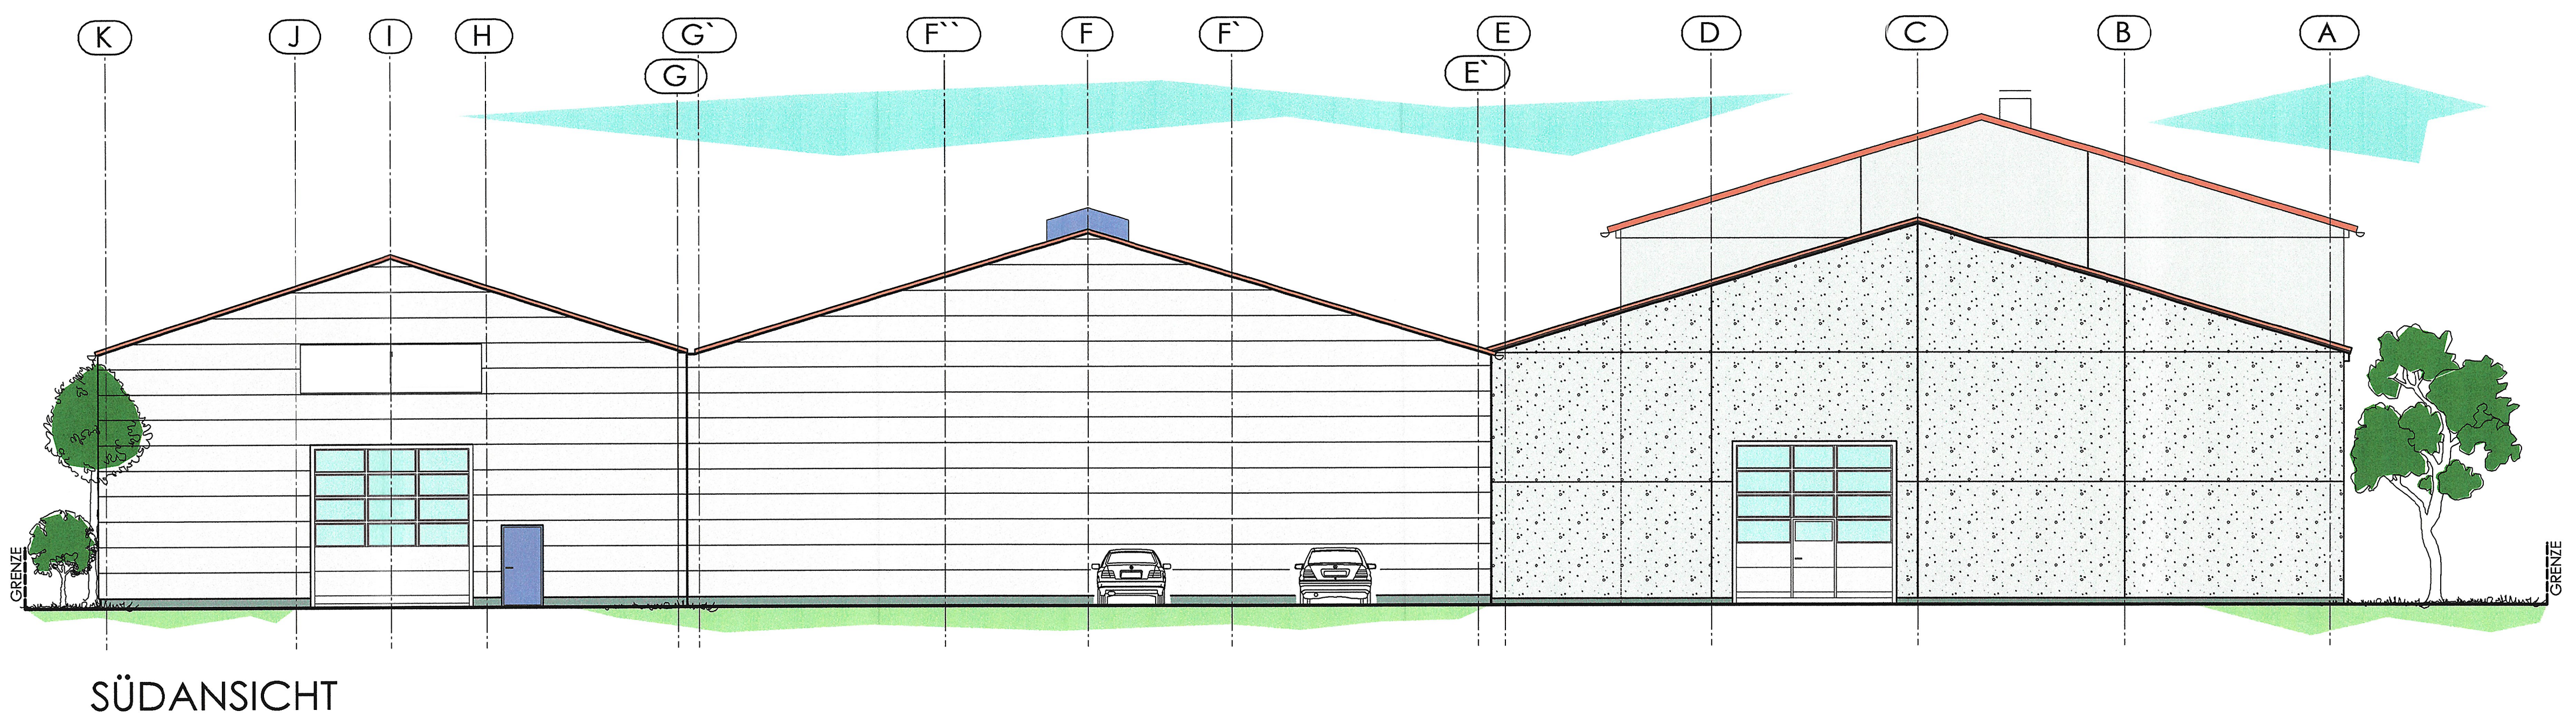
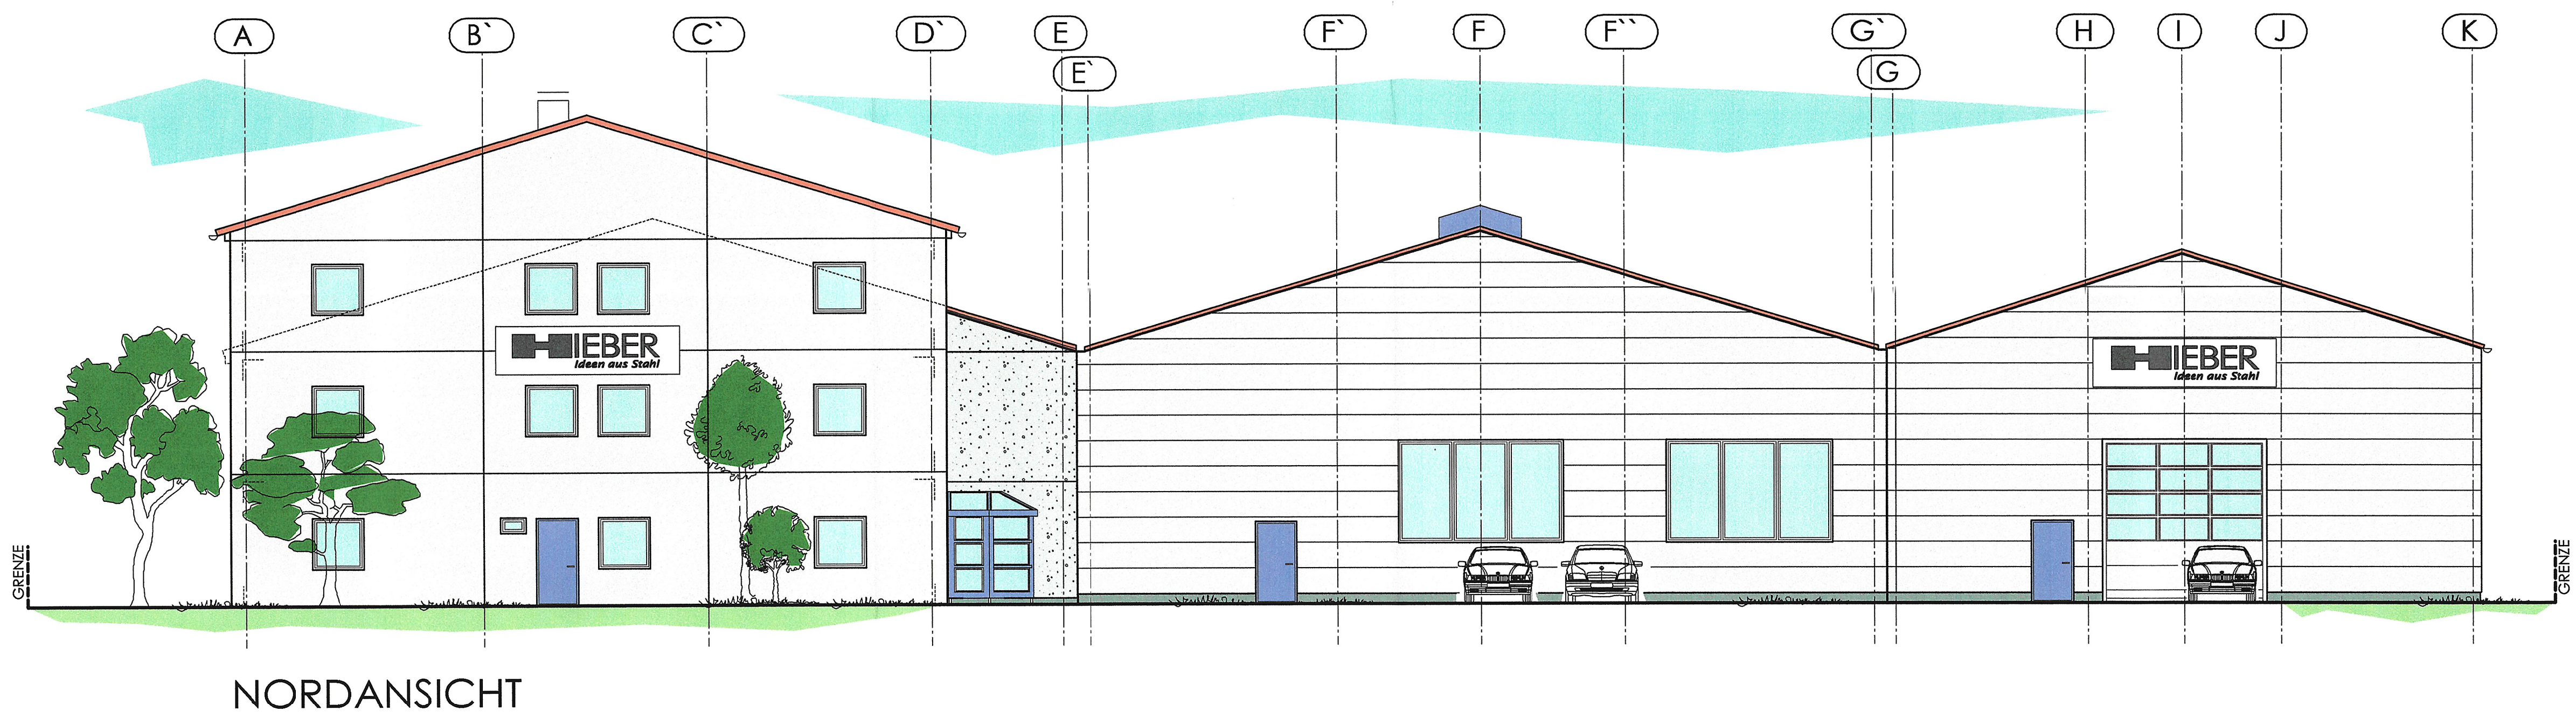


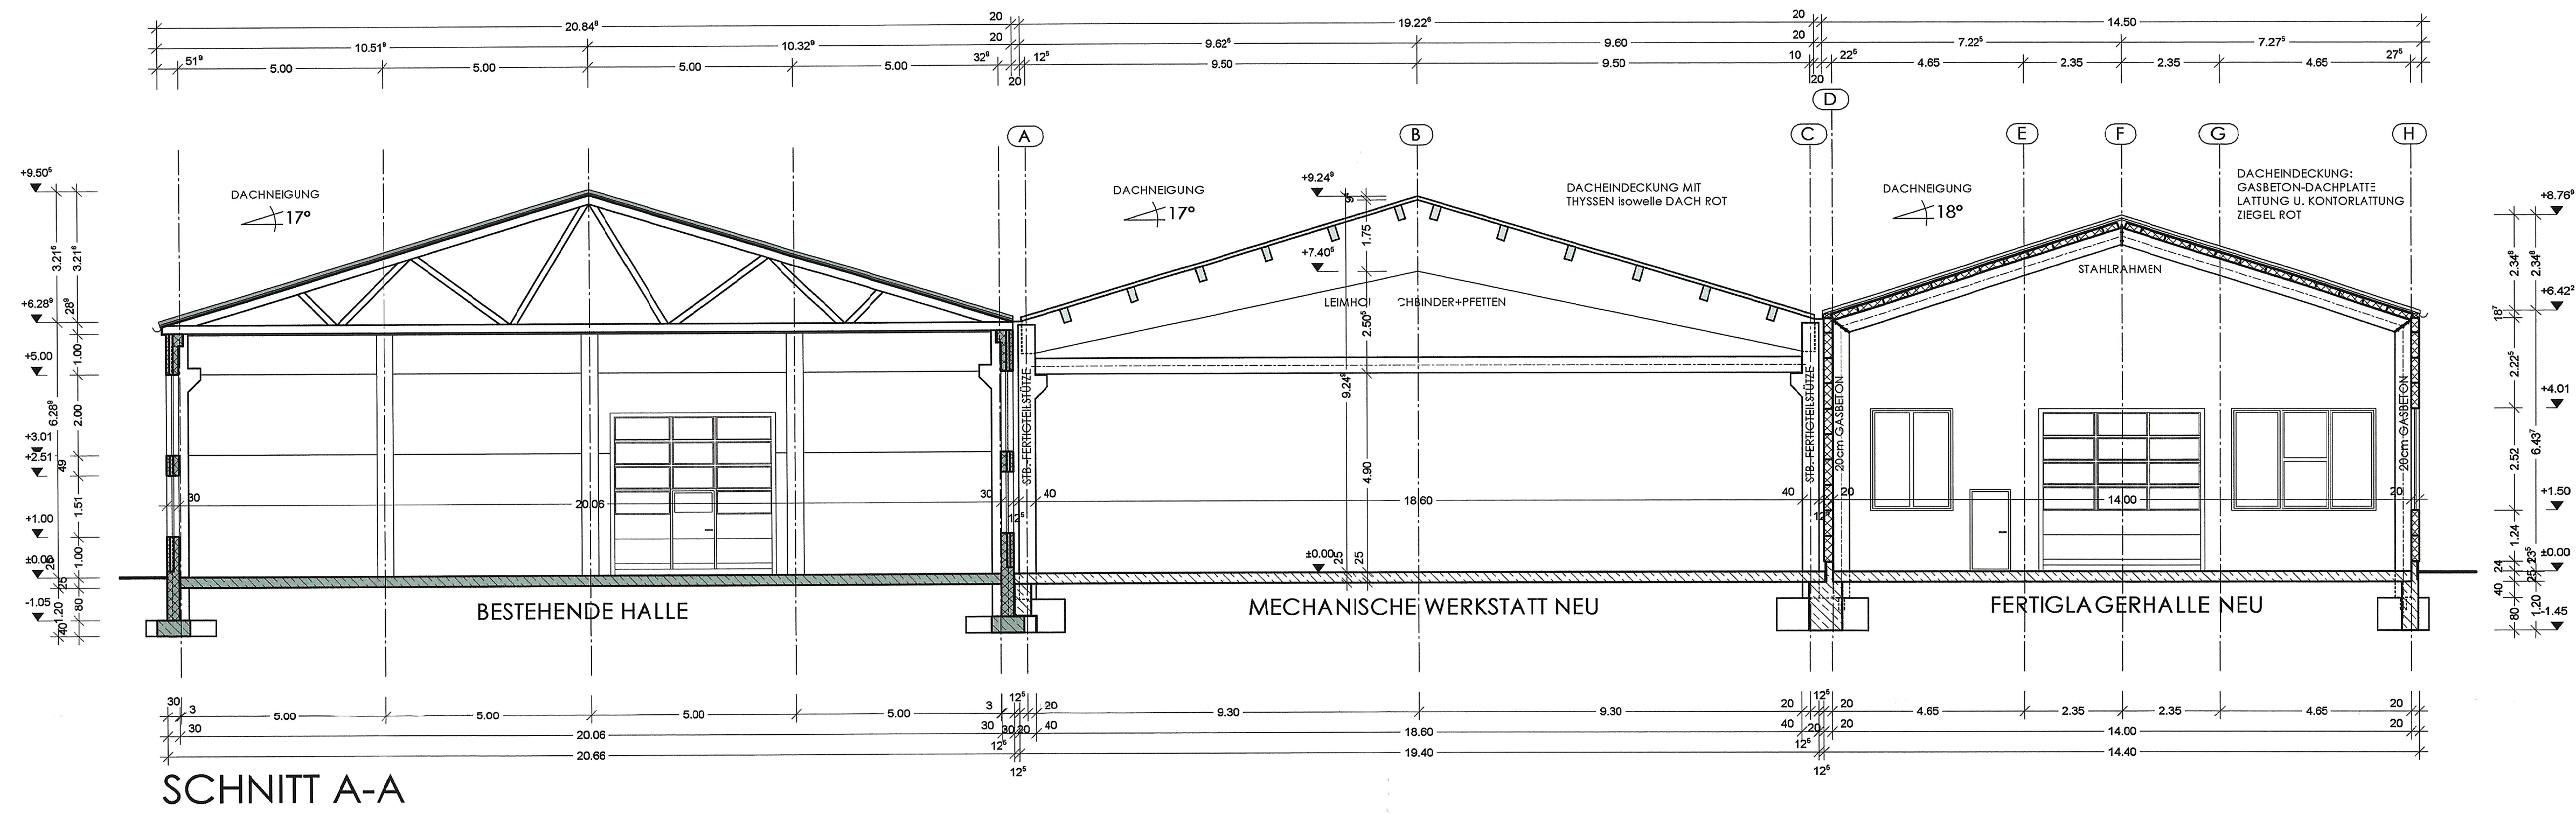

EINGABEPLAN

BAUHERR

Geprüft

Regensburg, 17. Aug. 2007

Baubestellung

Verf.

Dipl.-Ing. (FH)

Nachbar:

Benzstrasse 1 • 93092 Barbing/Untertheising

BAUVORHABEN

Anbau und Erweiterung von Produktionshallen

Gemeinde Barbing, Kirchstrasse 1, 93092 Barbing 496/3

Name Flur Nr.:

Eigentümer nicht bekannt 496/46

Name Flur Nr.:

Name Flur Nr.:

Name Flur Nr.:

Planinhalt: Schnitt A-A, Nordansicht, Südansicht

Plan Nr. EP 2

Maßstab: M1/100

Datum: 14.04.2007

Geprüft:

INGENIEURBÜRO FERDINAND LEHNER • LOHNSITZ 3 • 95643 TIRSCHENREUTH